




Rám dvojitého zasklení-exteriér
Pohled A (1:30)

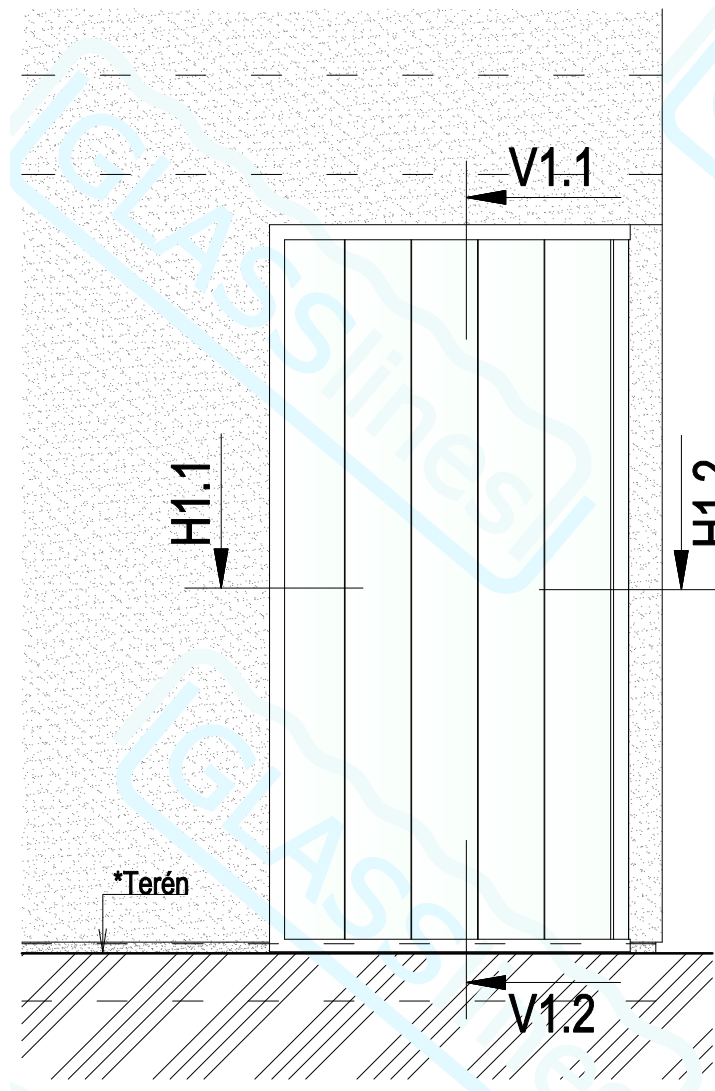

Pohled B (1:30)

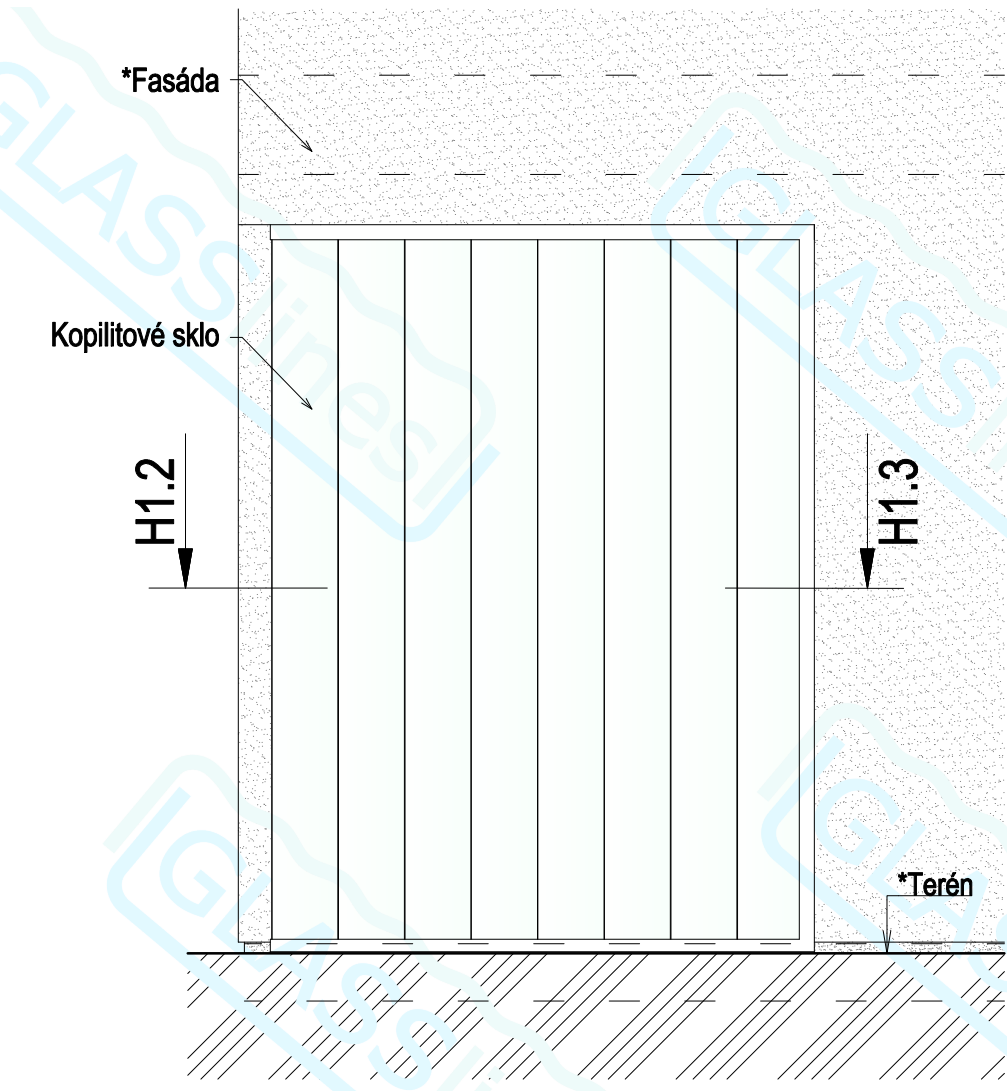


Řez V.1 (1:30)

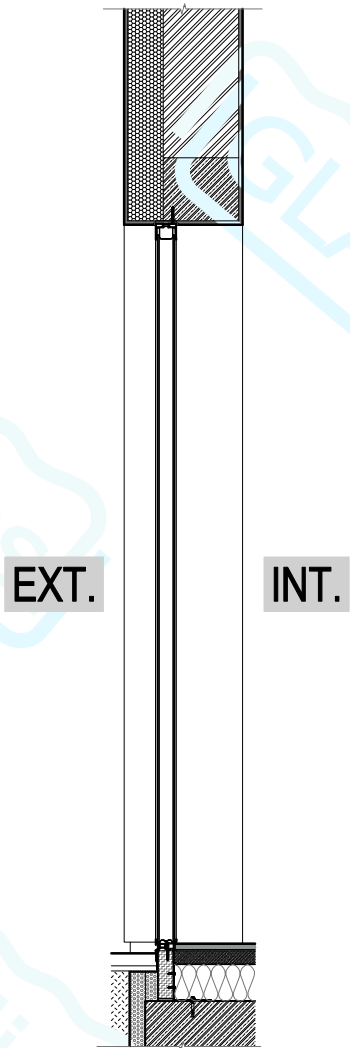

Příklad realizace




Půdorys H.1 (1:30)

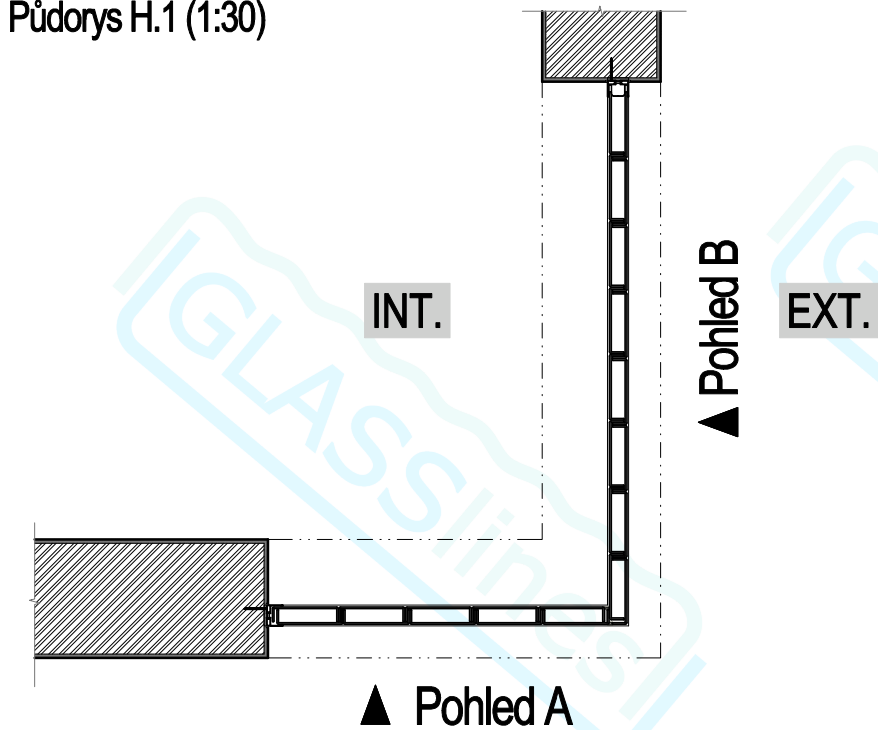

* – není součástí dodávky firmy GLASSlines s.r.o.

– Veškerá práva vyhrazena. – Tento výkres je a zůstane duševním vlastnictvím projektanta a nesmí být použit celý ani jeho část bez projektantova souhlasu.					
 Nemáme produkt, máme řešení...	Název archivního souboru GL_80_FE.dwg	Vypracoval STH	Číslo zakázky GL_VZOR	Číslo revize 00	
	Měřítko 1: 30	Kontroloval VAP	Adresa stavby —		
Zakázka VZOROVÉ DETAILY		Objekt —	Datum 2022-02-11	Počet kusů —	Stupeň PD —
Název – Obsah GL 80 FE POPHLEDY, PŮDORYS, ŘEZ			Číslo výkresu – skupiny 01.01		

Rám dvojitého zasklení, ukončení u stěny + celoskleněný roh

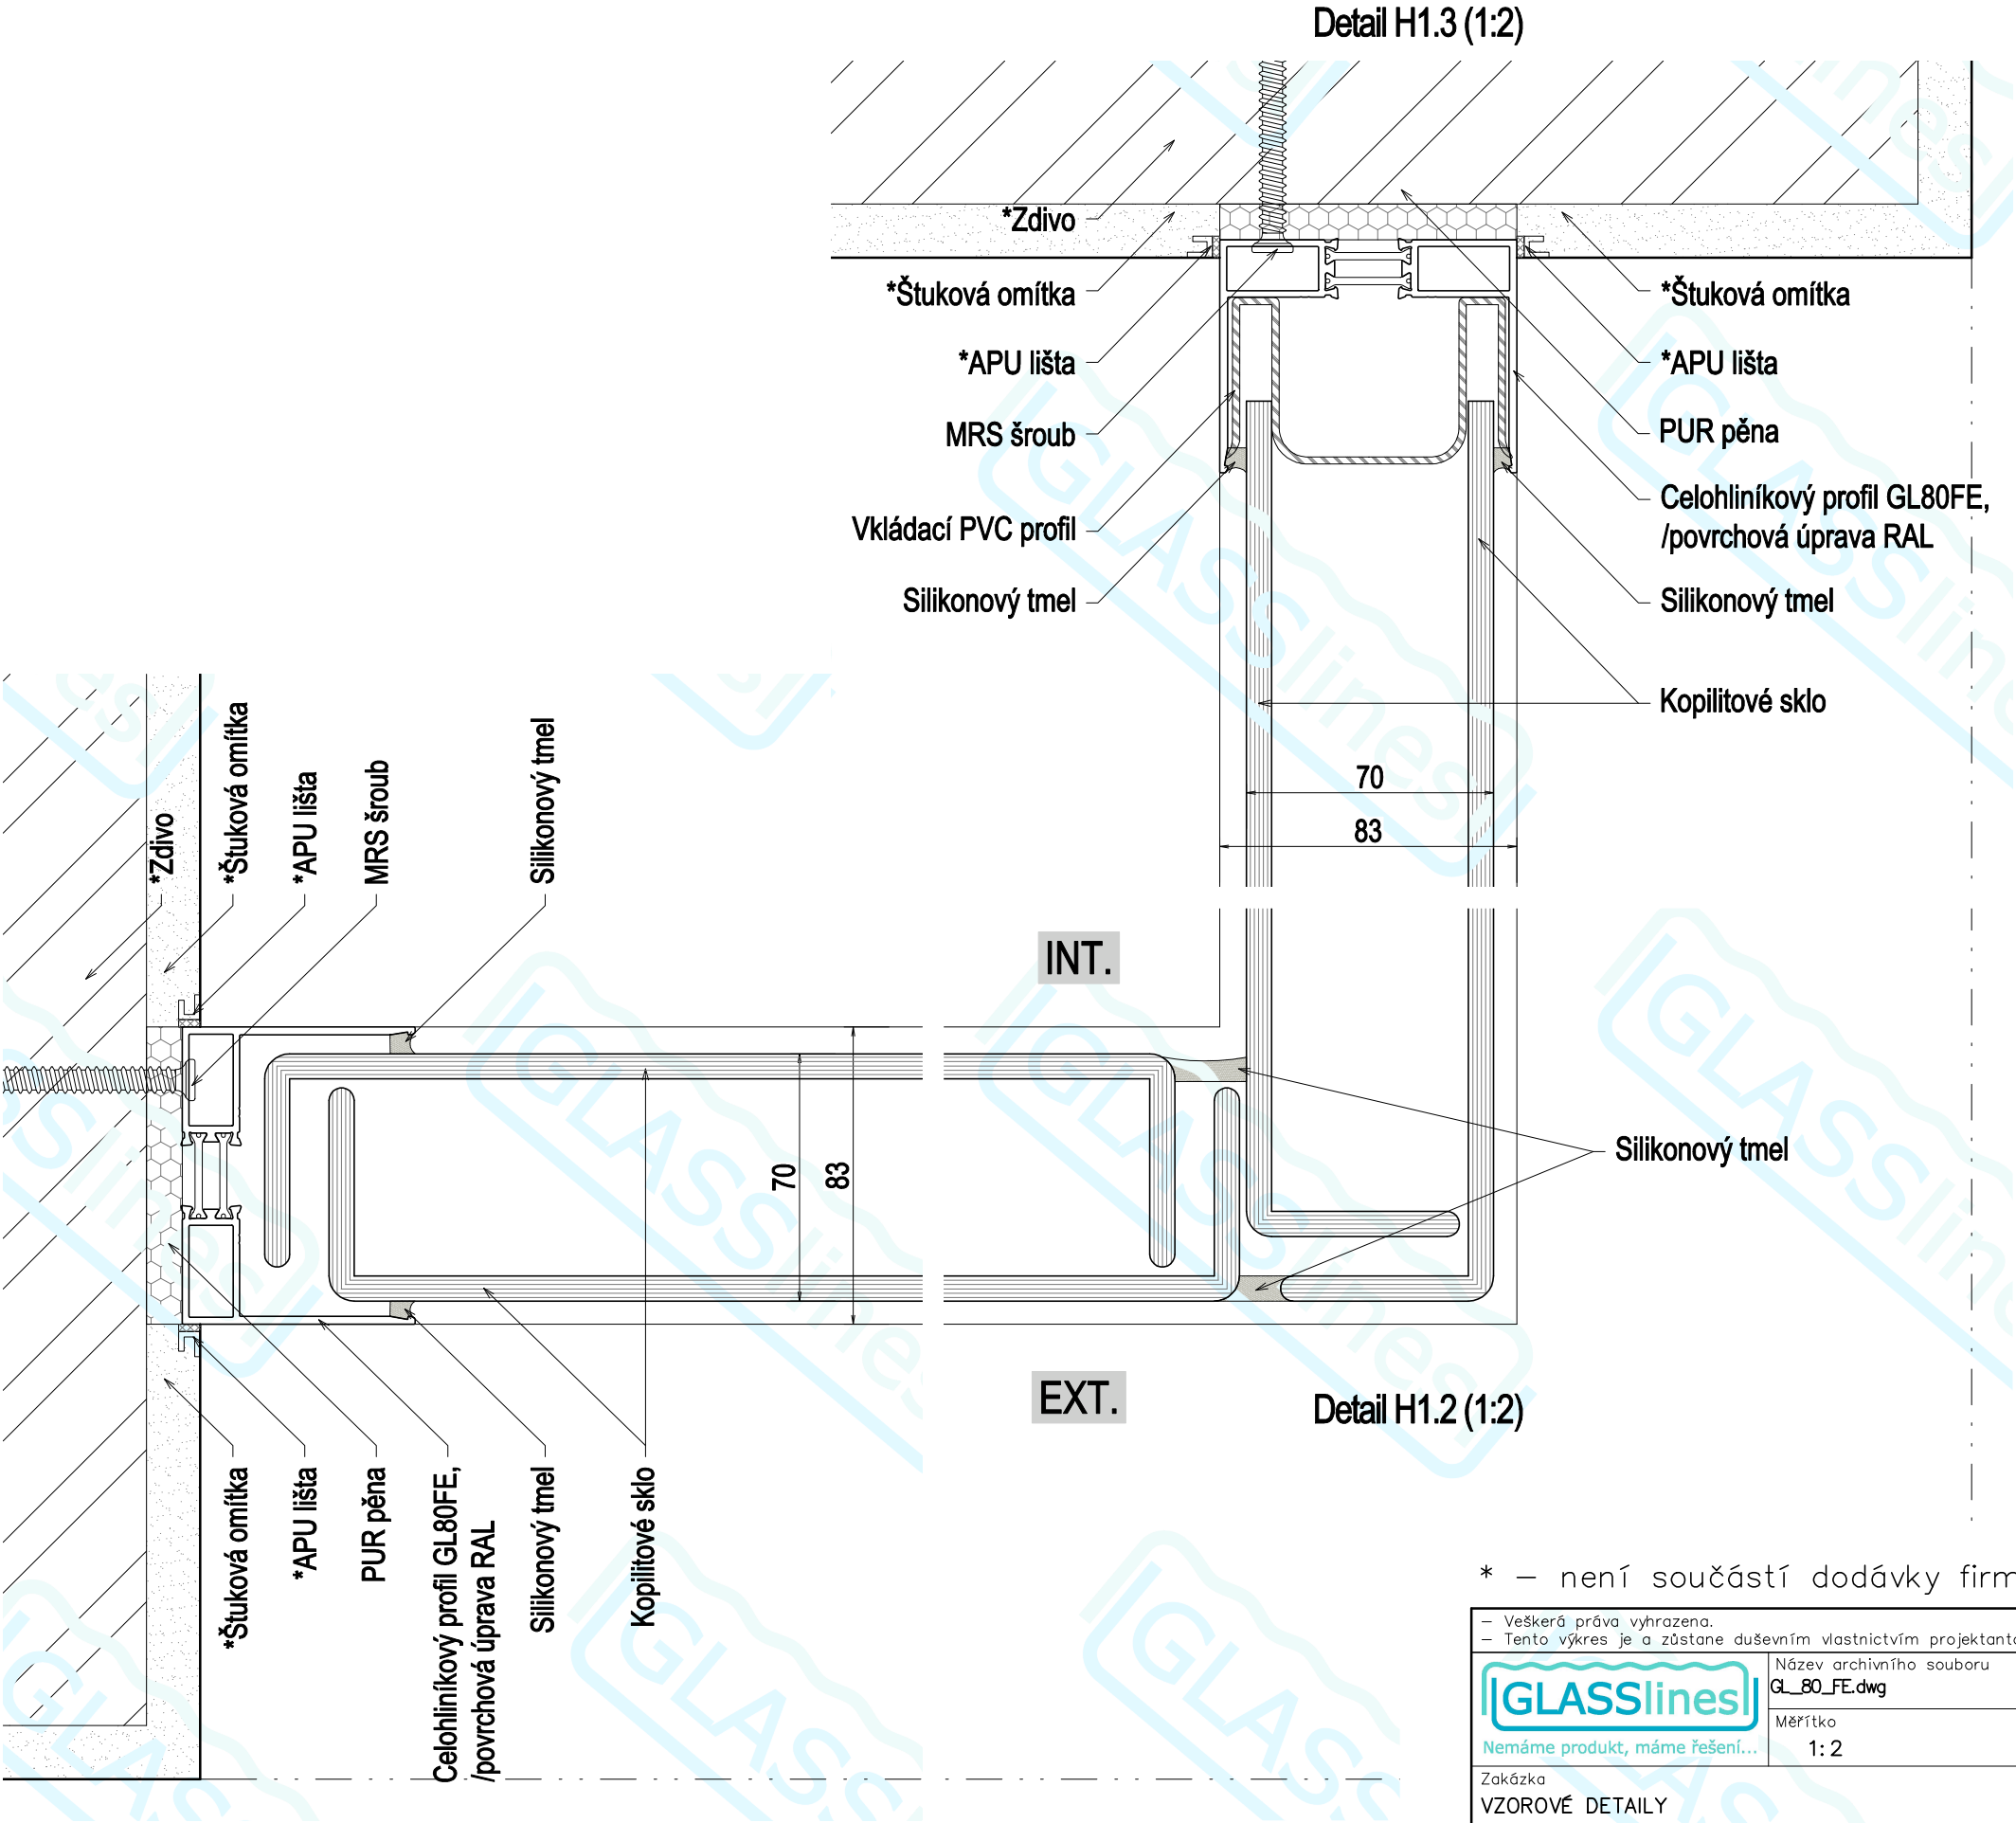

Detail H1.1 (1:2)


Detail H1.3 (1:2)

Detail H1.2 (1:2)

* – není součástí dodávky firmy GLASSlines s.r.o.

– Veškerá práva vyhrazena. – Tento výkres je a zůstane duševním vlastnictvím projektanta a nesmí být použit celý ani jeho část bez projektantova souhlasu.				
 Nemáme produkt, máme řešení...	Název archivního souboru GL_80_FE.dwg	Vypracoval STH	Číslo zakázky GL_VZOR	Číslo revize 00
	Měřítko 1:2	Kontroloval VAP	Adresa stavby —	
Zakázka VZOROVÉ DETAILY	Objekt —	Datum 2022-02-11	Počet kusů —	Stupeň PD —
Název – Obsah GL 80 FE DETAILY			Číslo výkresu – skupiny 01.02	

Rám dvojitého zasklení, ukončení u nadprží a podlahy
Detail V1.1 (1:2)

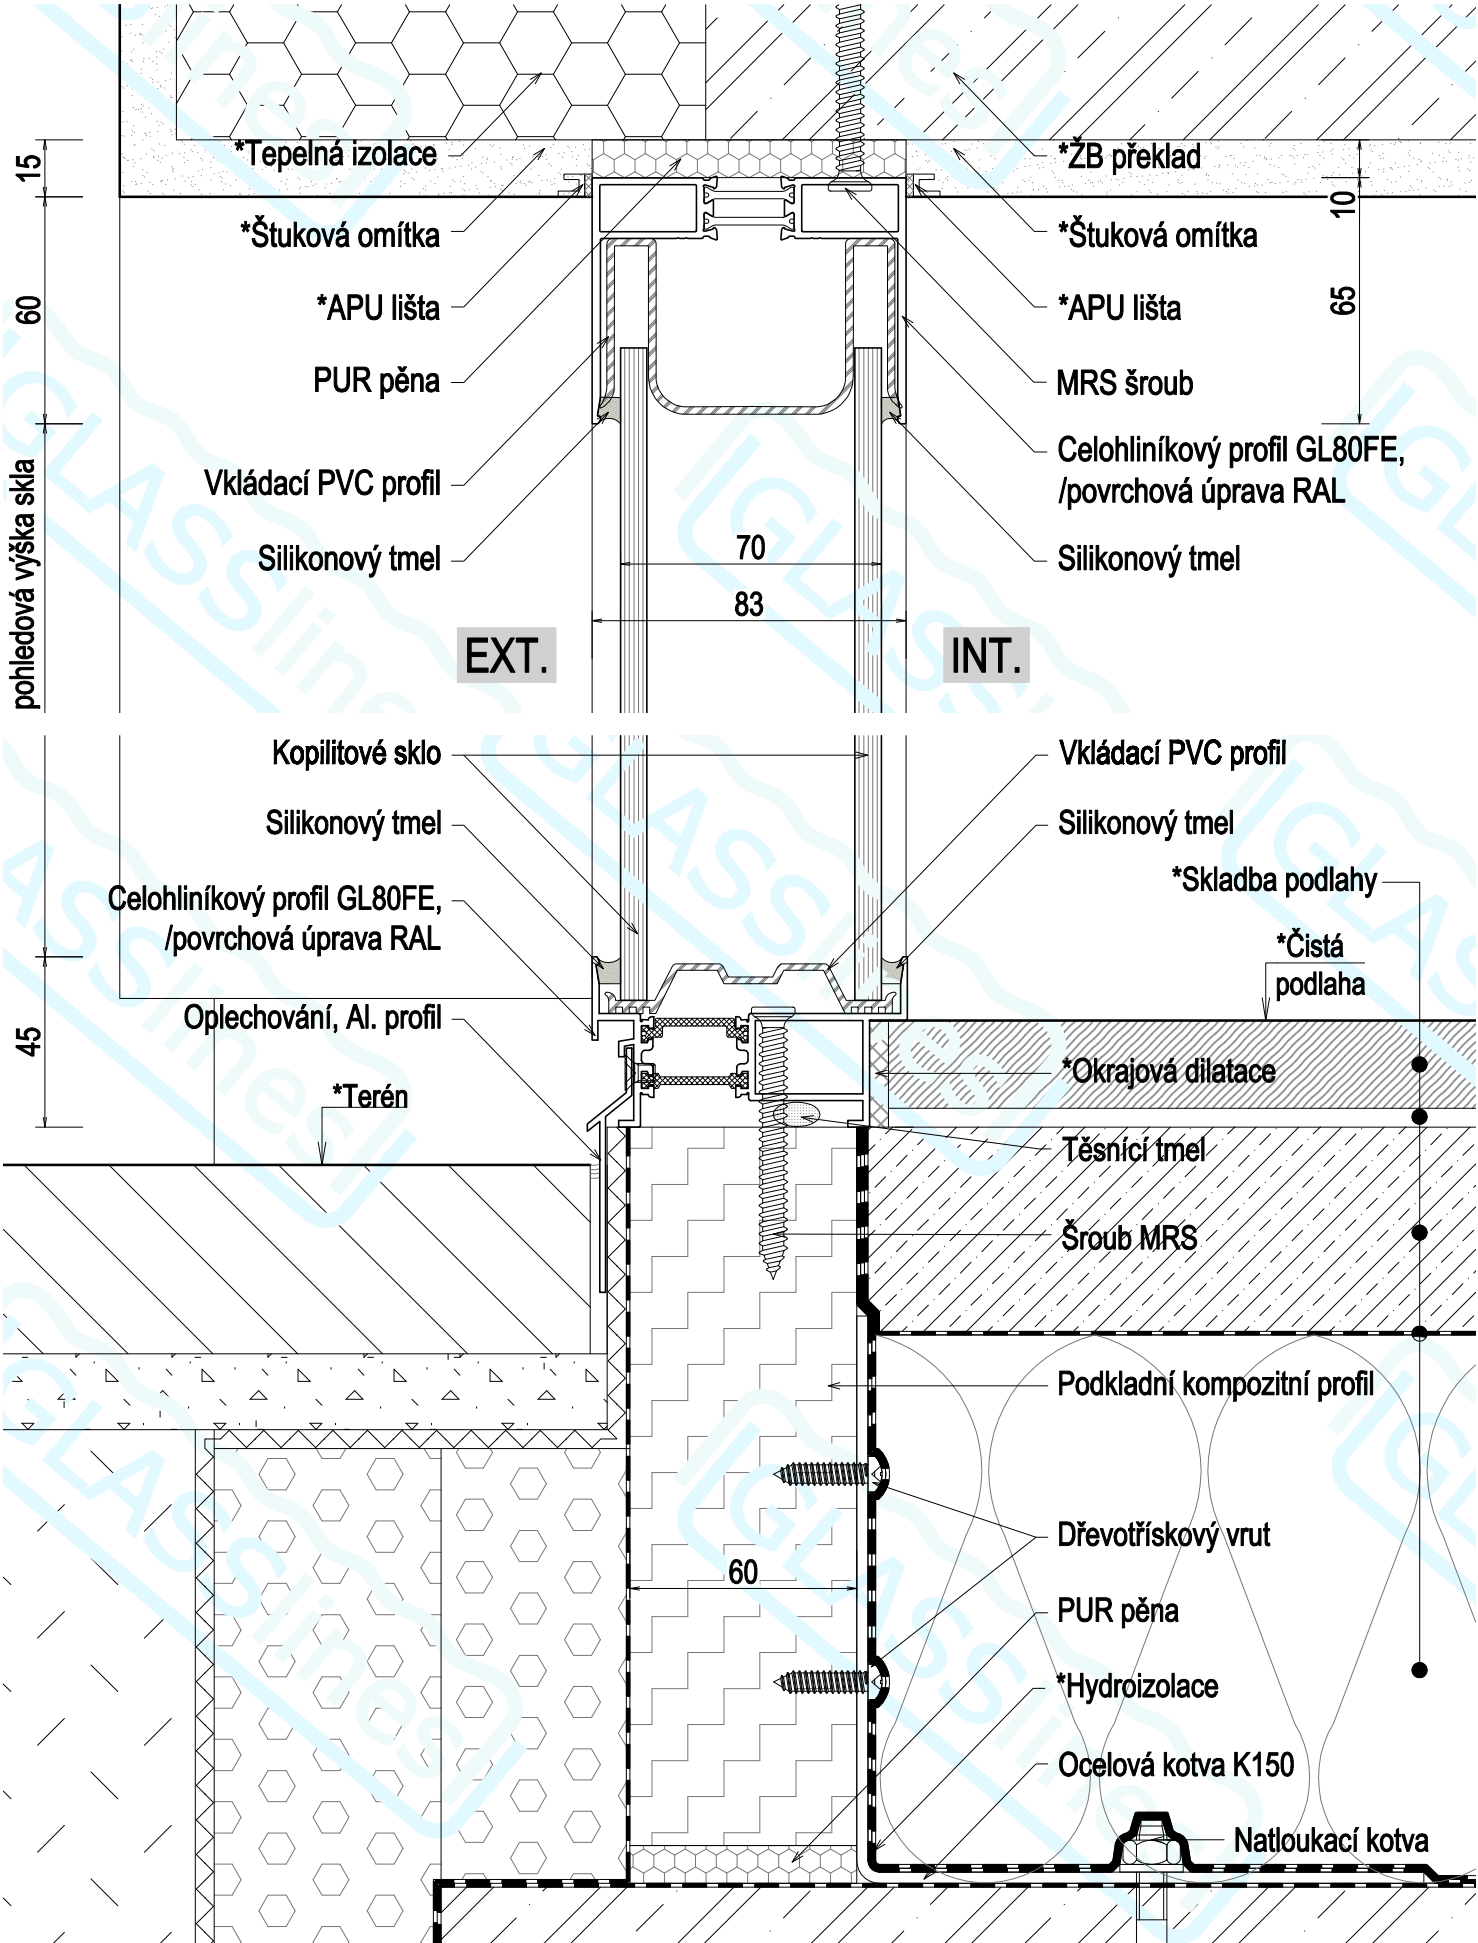

Detail V1.2 (1:2)

Příklad realizace



* – není součástí dodávky firmy GLASSlines s.r.o.

– Veškerá práva vyhrazena. – Tento výkres je a zůstane duševním vlastnictvím projektanta a nesmí být použit celý ani jeho část bez projektantova souhlasu.				
 Nemáme produkt, máme řešení...	Název archivního souboru GL_80_FE.dwg	Vypracoval STH	Číslo zakázky GL_VZOR	Číslo revize 00
	Měřítko 1:2	Kontroloval VAP	Adresa stavby –	
Zakázka VZOROVÉ DETAILY	Objekt –	Datum 2022-02-11	Počet kusů –	Stupeň PD –
Název – Obsah GL 80 FE DETAILY			Číslo výkresu – skupiny 01.03	