



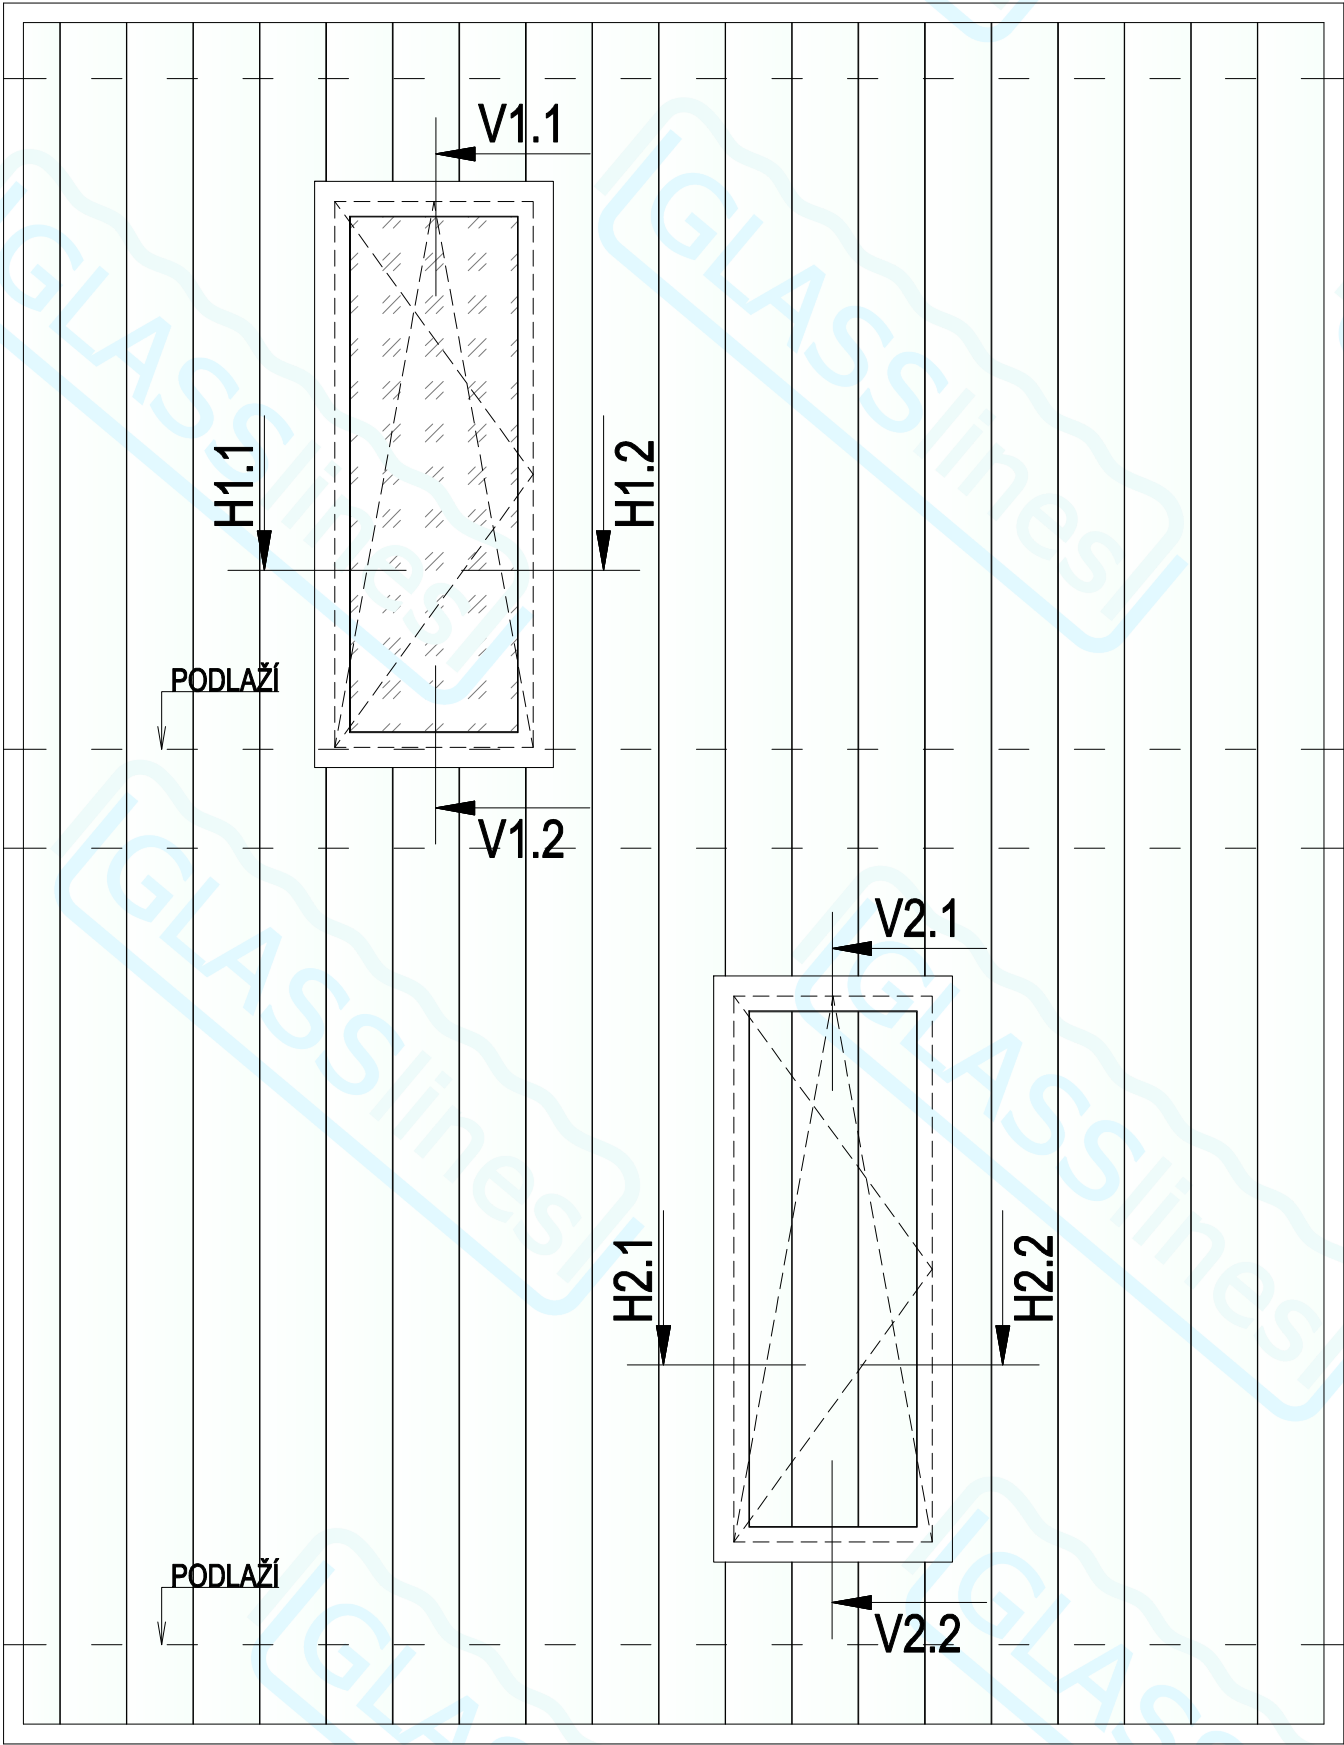


Příklad realizace

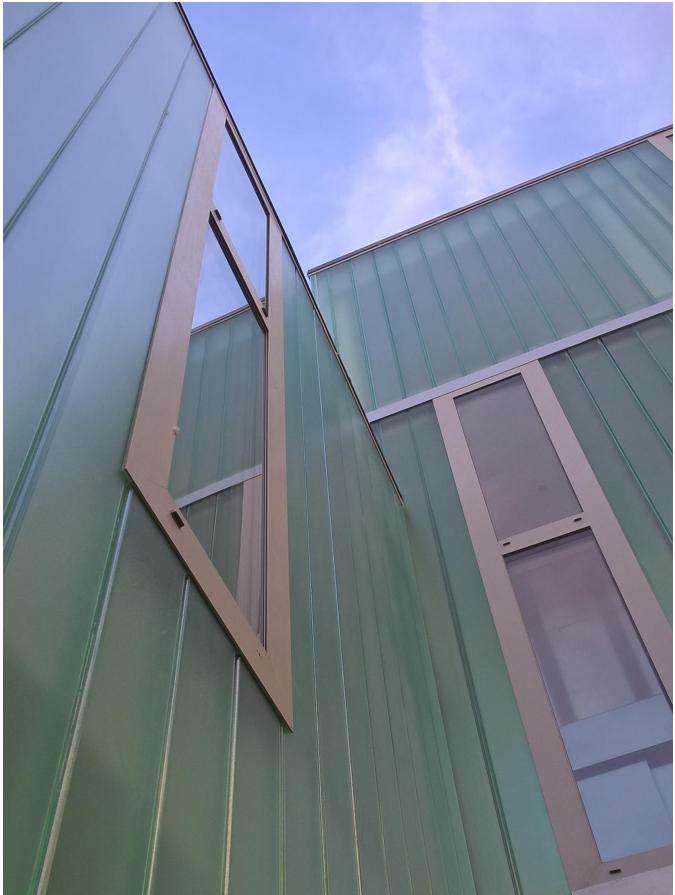


* – není součástí dodávky firmy GLASSlines s.r.o.

- Veškerá práva vyhrazena. - Tento výkres je a zůstane duševním vlastnictvím projektanta a nesmí být použit celý ani jeho část bez projektantova souhlasu.				
GLASSlines Nemáme produkt, máme řešení...	Název archivního souboru GL_80_VE.dwg	Vypracoval STH	Číslo zakázky GL_VZOR	Číslo revize 00
	Měřítko 1: 30	Kontroloval VAP	Adresa stavby —	
Zakázka VZOROVÉ DETAILY		Objekt —	Datum 2022-02-04	Počet kusů —
Název — Obsah GL-80WE POHLED			Číslo výkresu — skupiny 01.01	

Rám dvojitého zasklení, s oknem s izolačním trojsklem
Detail H1.1 (1:2)

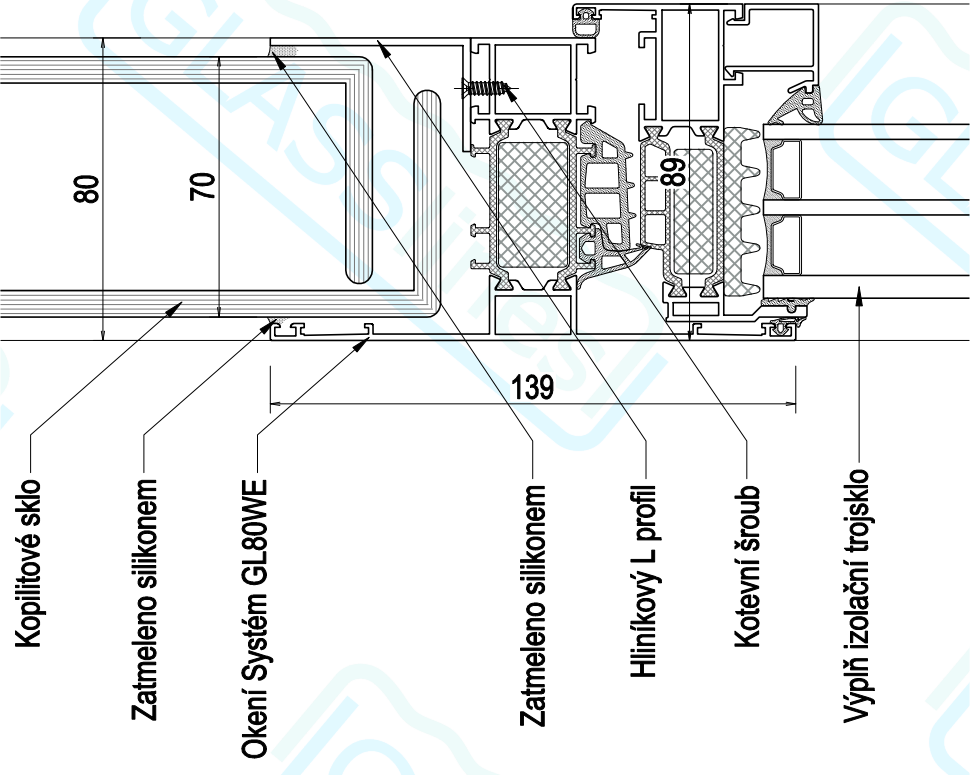


Detail H1.2 (1:2)

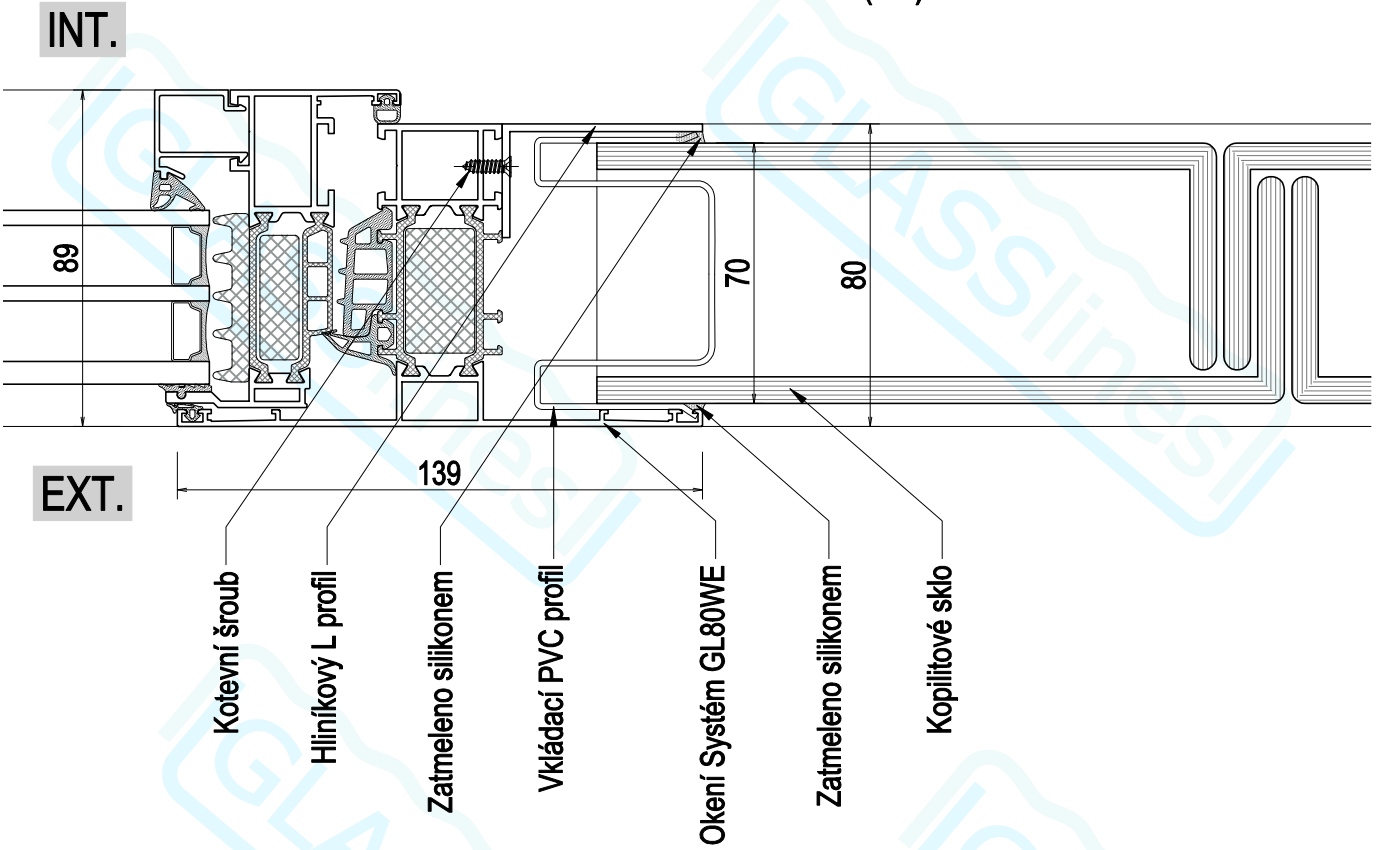


Okno v kopilitu, pohled z interiéru



Rám dvojitého zasklení, s oknem s vloženým kopilitem
Detail H2.1 (1:2)

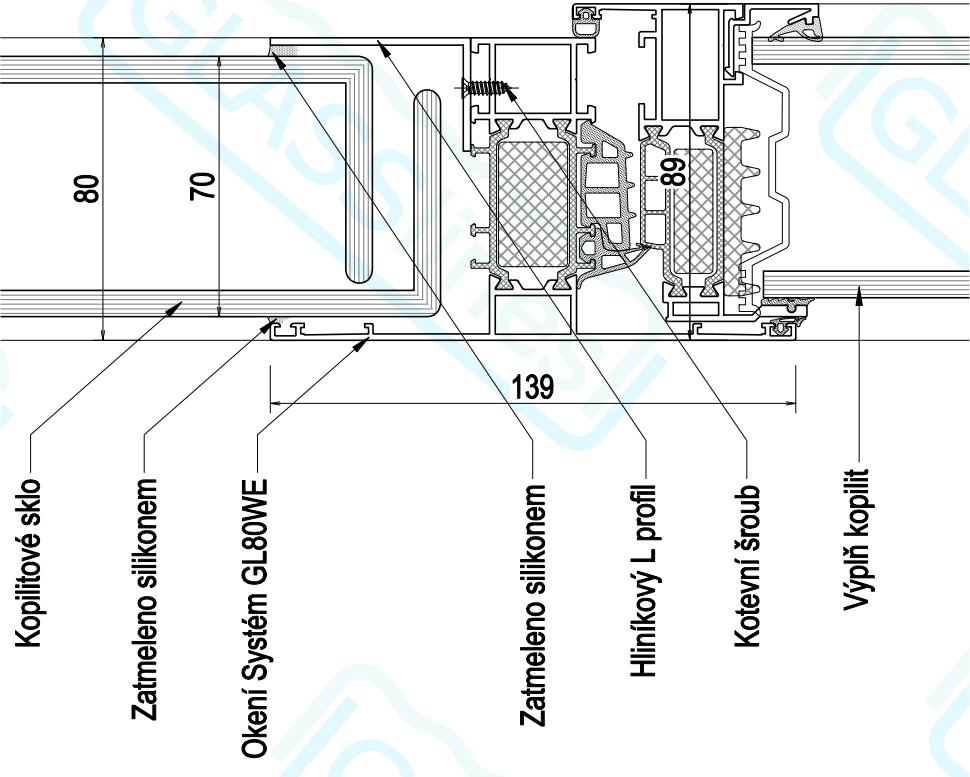


Detail H2.2 (1:2)

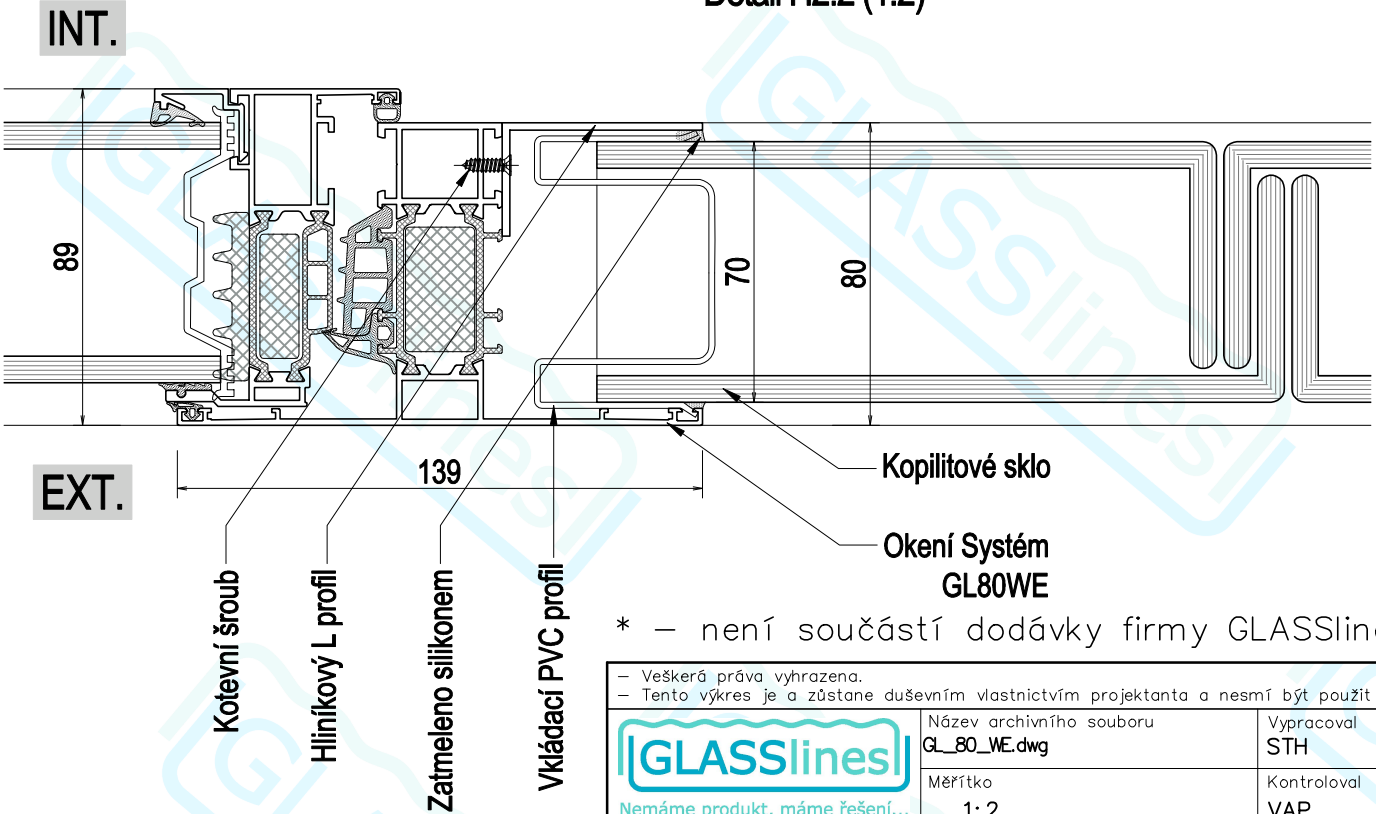

* – není součástí dodávky firmy GLASSlines s.r.o.


- Veškerá práva vyhrazena. - Tento výkres je a zůstane duševním vlastnictvím projektanta a nesmí být použit celý ani jeho část bez projektantova souhlasu.				
 Nemáme produkt, máme řešení...	Název archivního souboru GL_80_WE.dwg	Vypracoval STH	Číslo zakázky GL_VZOR	Číslo revize 00
	Měřítko 1:2	Kontroloval VAP	Adresa stavby —	
Zakázka VZOROVÉ DETAILS		Objekt —	Datum 2022-02-04	Počet kusů —
Název — Obsah GL-80WE DETAILS			Číslo výkresu — skupiny 01.02	

Rám dvojitého zasklení, s oknem s izolačním trojsklem
Detail V1.1 (1:2)

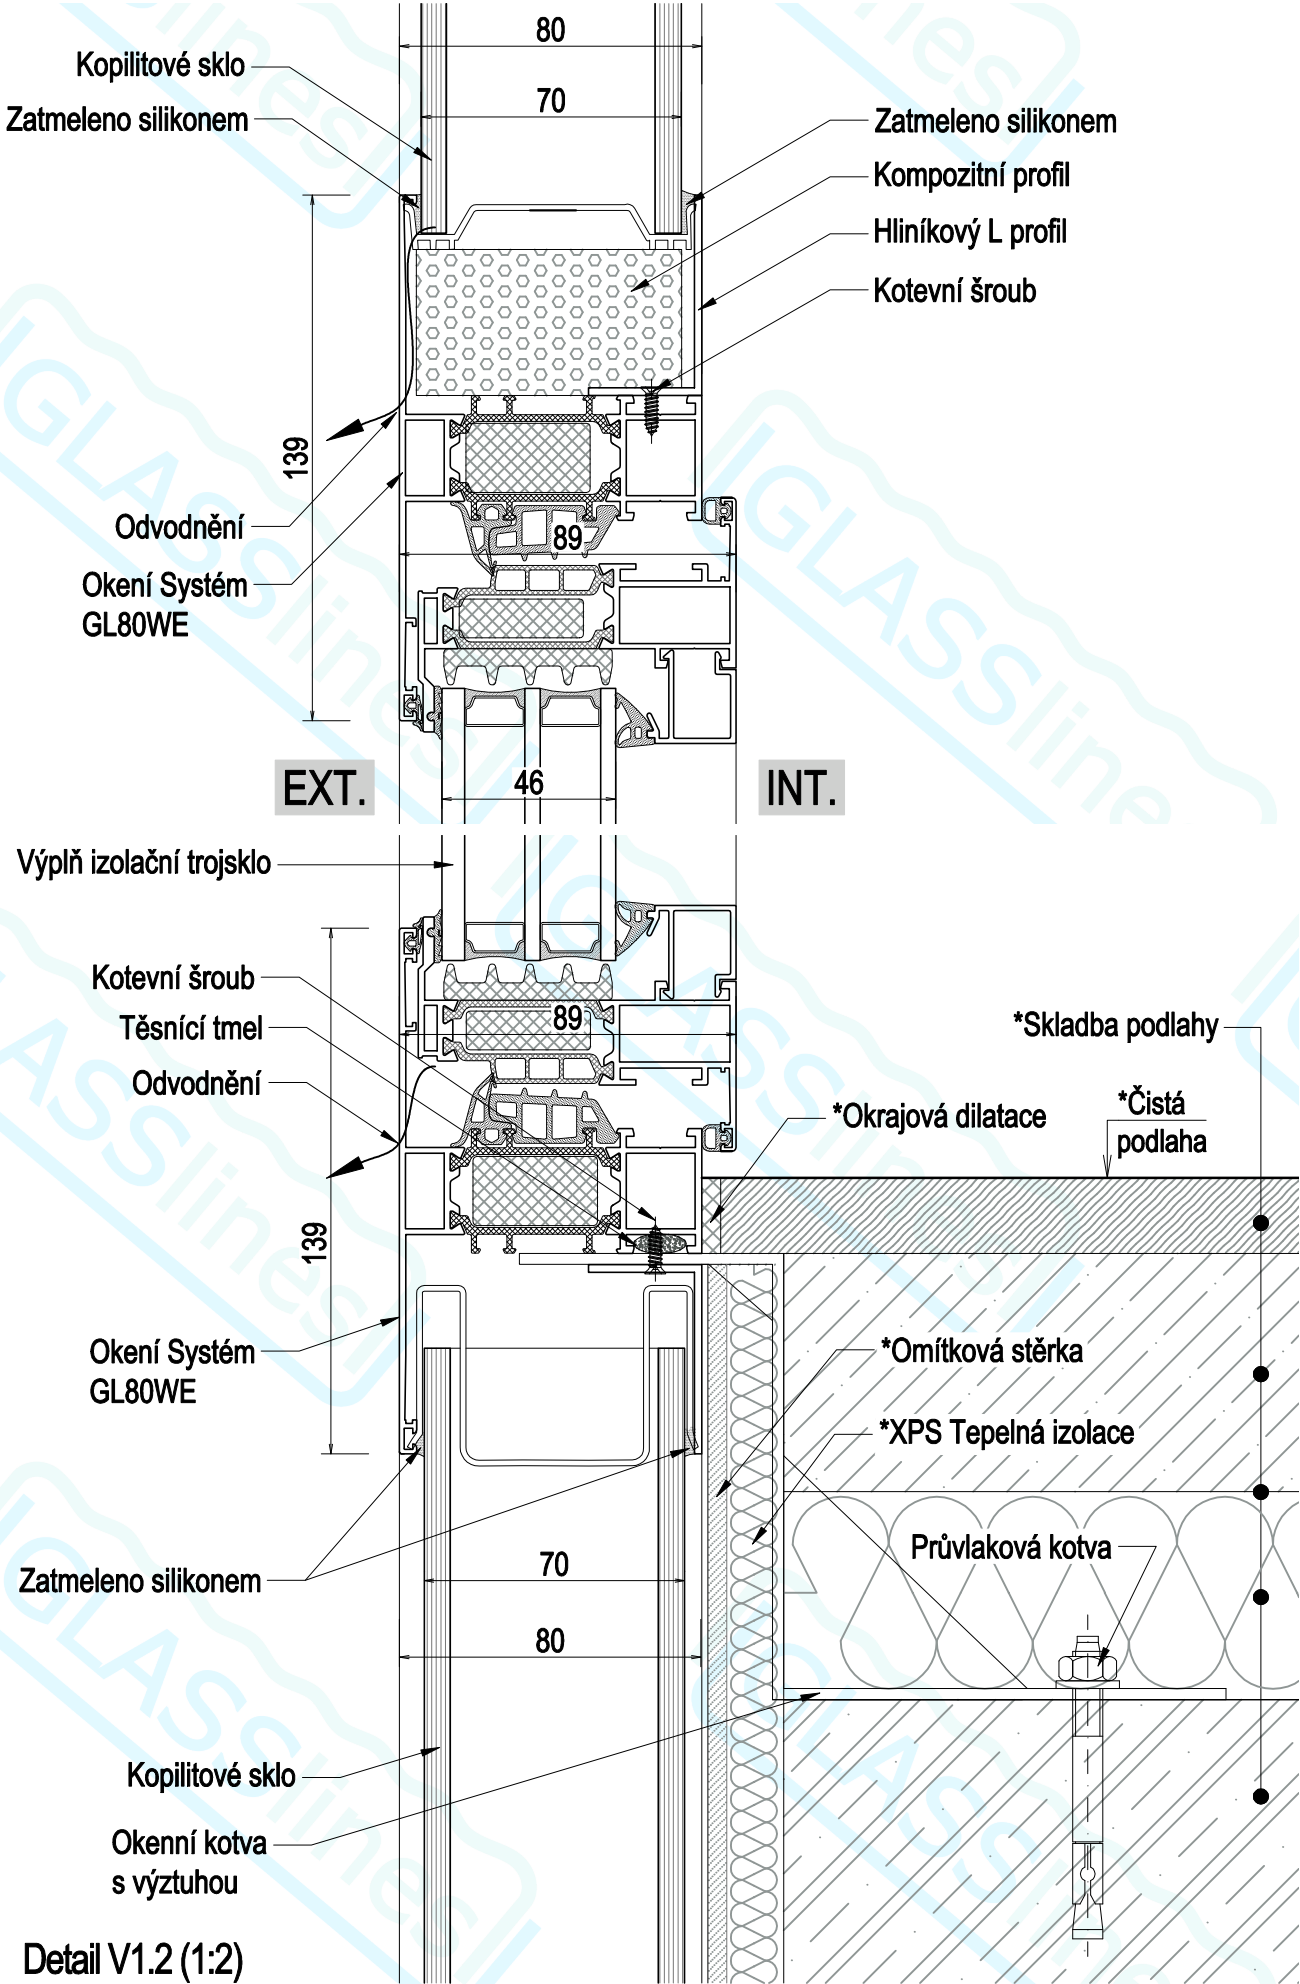

Detail V1.2 (1:2)

Rám dvojitého zasklení, s oknem s vloženým kopilitem
Detail V2.1 (1:2)

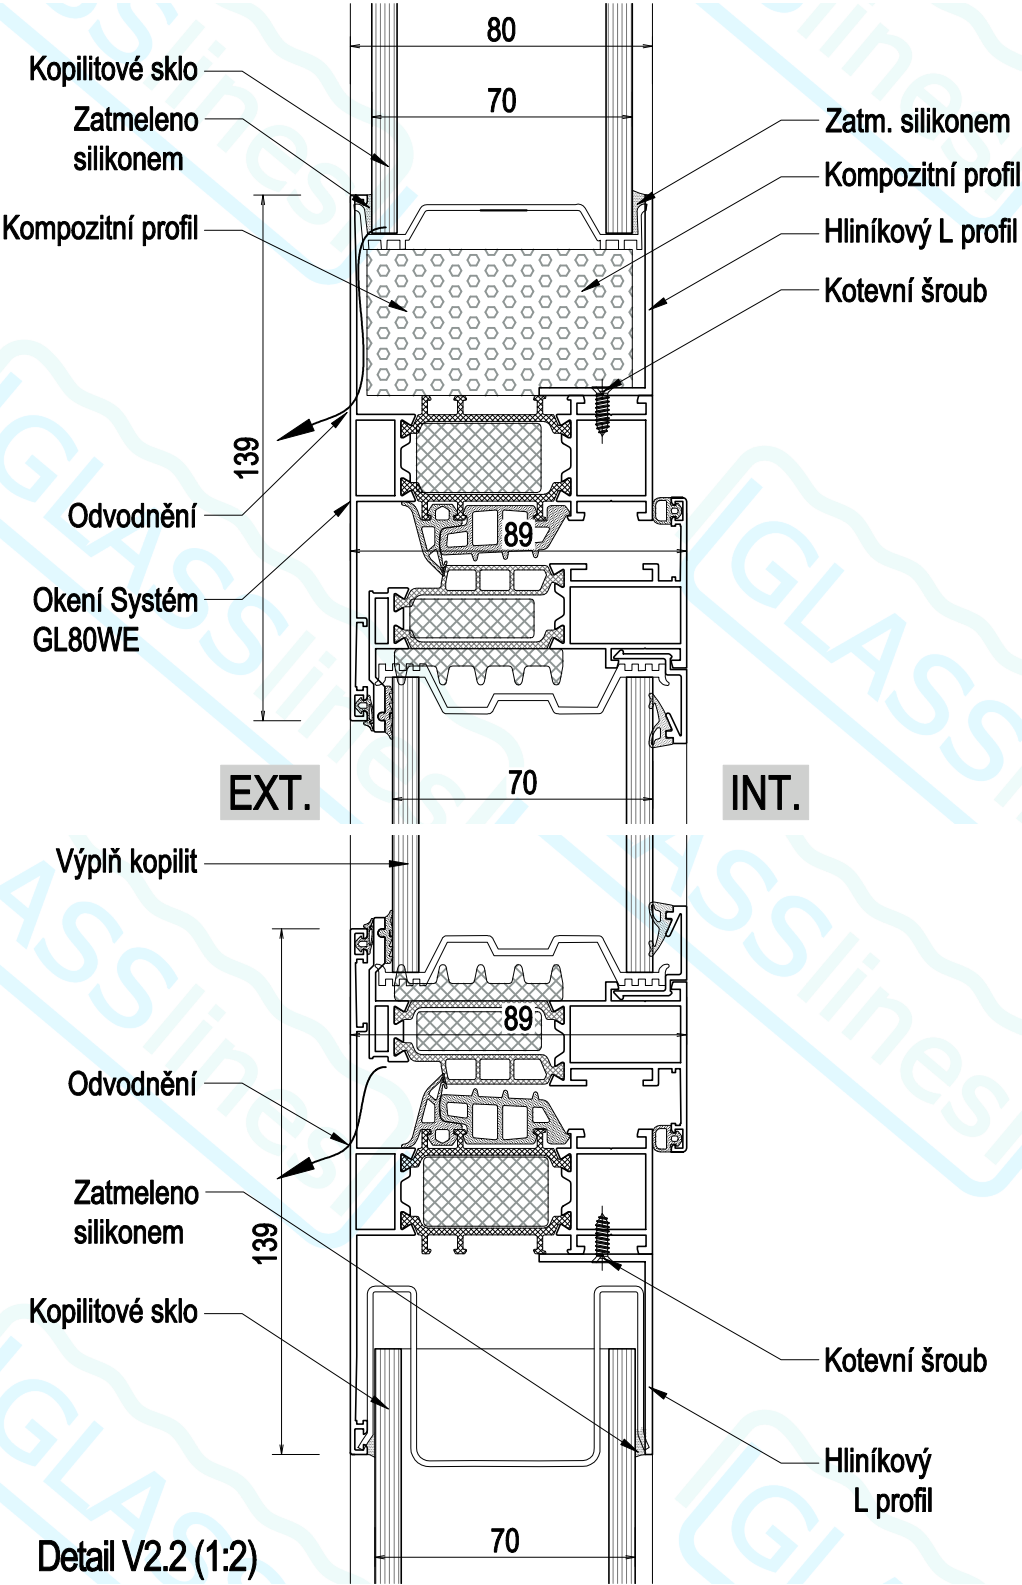

Detail V2.2 (1:2)

* – není součástí dodávky firmy GLASSlines s.r.o.

<

Horní rám okna v kopilitu



Spodní rám okna v kopilitu

